

Gemeinde Alt-Mölln

Kreis Herzogtum Lauenburg

6. Änderung des Flächennutzungsplanes

Angenommen in der Sitzung der Gemeindevertretung der Gemeinde Alt-Mölln am 21.12.1992
 Alt-Mölln, den 01. FEB. 1993
 Der Bürgermeister *Hagelstein*

Öffentlich ausgelegt vom 13.05.1994 bis 13.06.1994
 Die Auslegung wurde in ortsüblicher Weise bekanntgemacht am 05.05.1994
 Alt-Mölln, den 01. FEB. 1995
 Der Bürgermeister *Hagelstein*

Beschlossen in der Sitzung der Gemeindevertretung der Gemeinde Alt-Mölln am 11.01.1996
 Alt-Mölln, den 01. FEB. 1995
 Der Bürgermeister *Hagelstein*

Die Genehmigung wurde in ortsüblicher Weise bekanntgemacht am 17. JAN. 1996
 Alt-Mölln, den 19. JAN. 1996
 Der Bürgermeister *Hagelstein*

* Geändert gemäß Erlaß des Innenministers des Landes Schleswig - Holstein Az.: IV 810b-512.111-53.2 (6.A.)
 Alt-Mölln, den 11. JAN. 1996
 Der Bürgermeister *Hagelstein*

- Zeichenerklärung**
- Umgrenzung der Fläche der 6. Flächennutzungsplanänderung
 - Gewerbegebiete § 8 BauNVO
 - Umgrenzung von Flächen für Maßnahmen Schutz, zur Pflege und zur Entwicklung von Natur und Landschaft § 5 Abs. 2 Nr. 10 BauGB
 - Grünflächen § 5 Abs.2 Nr.5 BauGB
 - Parkanlage
 - Umgrenzung von Flächen für die Wasserwirtschaft, den Hochwasserschutz und die Regelung des Wasserabflusses (Regenrückhaltebecken) § 5 Abs.2 Nr.7 BauGB
 - * Nachrichtliche Übernahme Gewässer- und Erholungsschutzstreifen (gem. §11 Landesnaturschutzgesetz) § 5 Abs.4 BauGB


GENEHMIGT
 GEMÄSS ERLASS
 IV 810b-512.111-53.2 (6.A.)
 VOM 10.1.1996
 KIEL, DEN 11.1.1996

Der Innenminister
 des Landes Schleswig-Holstein

1.A
 69
 Tuschik



Übersichtskarte im Maßstab 1 : 25000

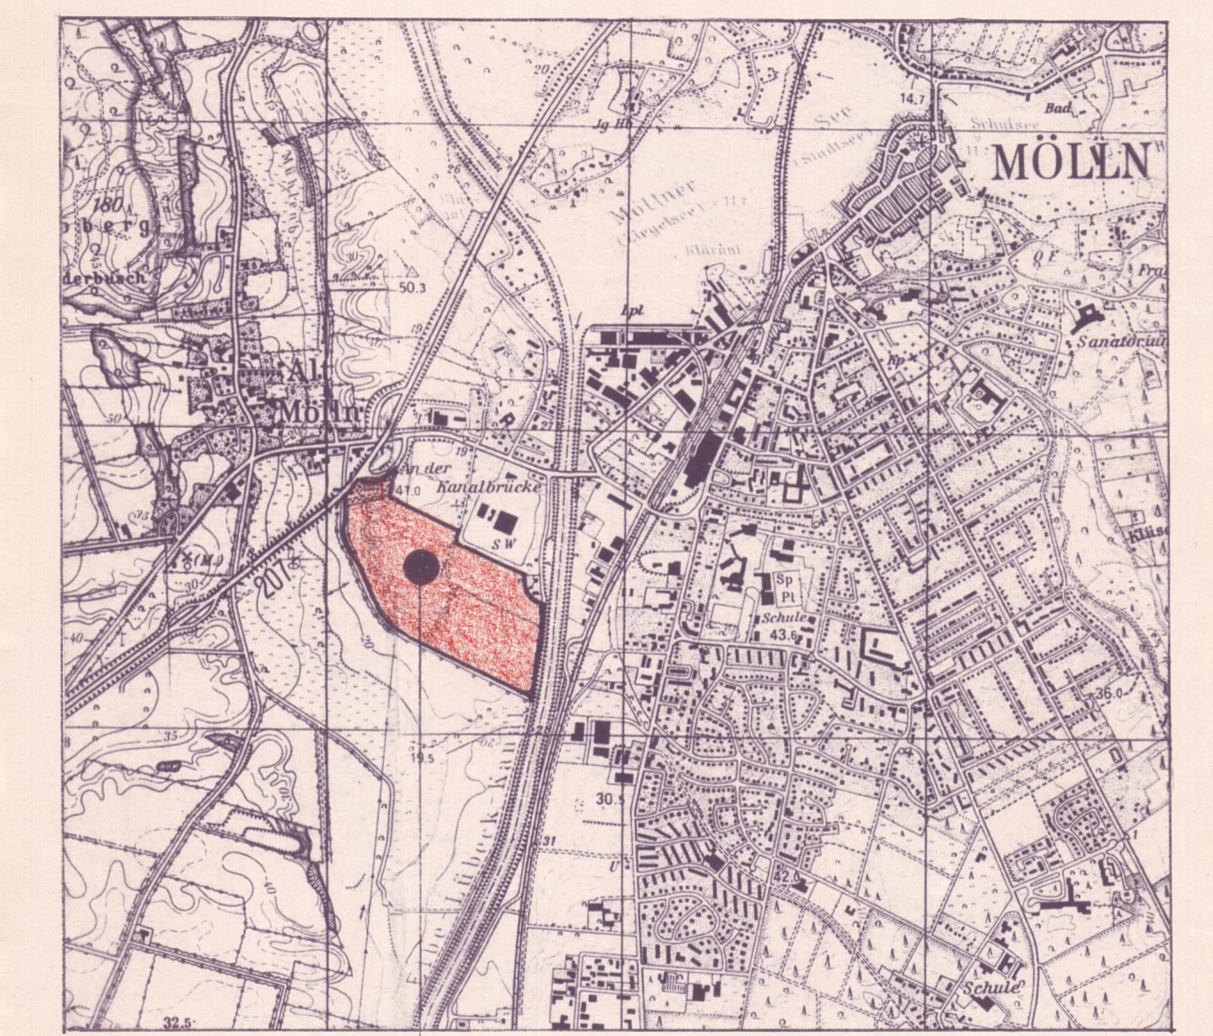

Lage des Plangeltungsbereiches

6. Änderung des Flächennutzungsplanes der Gemeinde Alt-Mölln

Kreis Herzogtum Lauenburg

Maßstab der Planzeichnung 1 : 5000

Ausgearbeitet: Ingenieurbüro Beeken-Shey-Kühl, Am Mühlenplatz 1, 23879 Mölln