

# FLÄCHENNUTZUNGSPLAN DER GEMEINDE ALT-MÖLLN

GEMISCHTE BAUFLÄCHEN	§ 1 Abs. 1 Nr. 2 BAUNVO	
DORFGEBIET	§ 5 BAUNVO	
REINES WOHNGEBIET	§ 3 BAUNVO	
WOHNBAUFLÄCHE	§ 1 Abs. 1 (1) BAUNVO	
GEWERBEGEBIET	§ 8 BAUNVO	
ALLGEMEINES WOHNGEBIET	§ 4 BAUNVO	
BAULICHE ANL. U. EINRICHTG. F. D. GEMEINBEDARF	§ 9 Abs. 2 Nr. 2	
	GEMEINDEHAUS FEUERWEHR	
ÜBERÖRTL. od. ÖRTL. HAUPTVERKEHRSSTRASSEN	§ 5 Abs. 2 Nr. 3 BBAUG	
WASSERFLÄCHEN	§ 5 Abs. 2 Nr. 6 BBAUG	
FLÄCHEN FÜR DIE LANDWIRTSCHAFT	§ 5 Abs. 2 Nr. 8 BBAUG	
FLÄCHEN FÜR DIE FORSTWIRTSCHAFT		
FLÄCHEN FÜR LAND od. FORSTWIRTSCHAFT	§ 5 Abs. 2 Nr. 8 BBAUG	
LANDSCHAFTSSCHUTZGRENZE	§ 5 Abs. 5 BBAUG	
VORGESCHICHTLICHE DENKMALE		
FLÄCHEN F. VER- und ENTSORGUNGSANLAGEN	§ 5 Abs. 2 Nr. 4 BBAUG	
	BRUNNEN KLARANLAGE UMFORMERSTATION UMSPANNWERK	
GEMEINDEGRENZE		
FÜHRUNG OBERIRDISCHER VERSORGENGSANLAGEN	§ 5 Abs. 2 Nr. 4 BBAUG	
FORTFALLENDE		

ENTWORFEN UND AUFGESTELLT NACH § 5  
DES BUNDESBAUVERORDNUNGSGESETZES VOM 29. 6. 1940  
MÖLLN, DEN

BÜRGERMEISTER  
GEZ. HAGELSTEIN

PLANVERFÄSSER  
GEZ. KREUZBURG

DIESER PLAN IST VON DER GEMEINDEVERTRETUNG AM  
14. 11. 1969 ALS ENTWURF DES FLÄCHENNUTZUNGSPLANES  
BESCHLOSSEN WORDEN

GEZ. HAGELSTEIN  
BÜRGERMEISTER

DER ENTWURF DES FLÄCHENNUTZUNGSPLANES HAT  
IN DER ZEIT VOM 15. 12. 1969 BIS 23. 1. 1970 ÖFFENT-  
LICH AUSGELEGEN  
ERNEUT ÖFFENTLICH AUSGELEGEN VOM 14. 12. 1971 BIS  
14. 1. 1972

BÜRGERMEISTER  
GEZ. HAGELSTEIN

DIESER PLAN IST NACH ÖFFENTLICHER AUSLEGUNG AM  
4. 6. 1972 VON DER GEMEINDEVERTRETUNG ALS FLÄCHEN-  
NUTZUNGSPLAN BESCHLOSSEN WORDEN

ERNEUT BESCHLOSSEN AM 5. 12. 1972  
GEZ. HAGELSTEIN


DIE GENEHMIGUNG WURDE IN ÖRTSÜBLICHER WEISE  
BEKANNTGEMACHT AM 24. 5. 1973

BÜRGERMEISTER  
GEZ. HAGELSTEIN

GENEHMIGT  
GEMÄSS ERLASS  
VOM 26. 4. 1973  
AZ. IV 81d-812/2-53. 2  
KIEL, DEN 26. 4. 1973


DER INNENMINISTER  
DES LANDES SCHLESWIG-  
HOLSTEIN

DIE ÜBEREINSTIMMUNG MIT DEM RECHTSKRÄFTIGEN  
ORIGINAL WIRD HIERMIT BESCHIEENIGT.

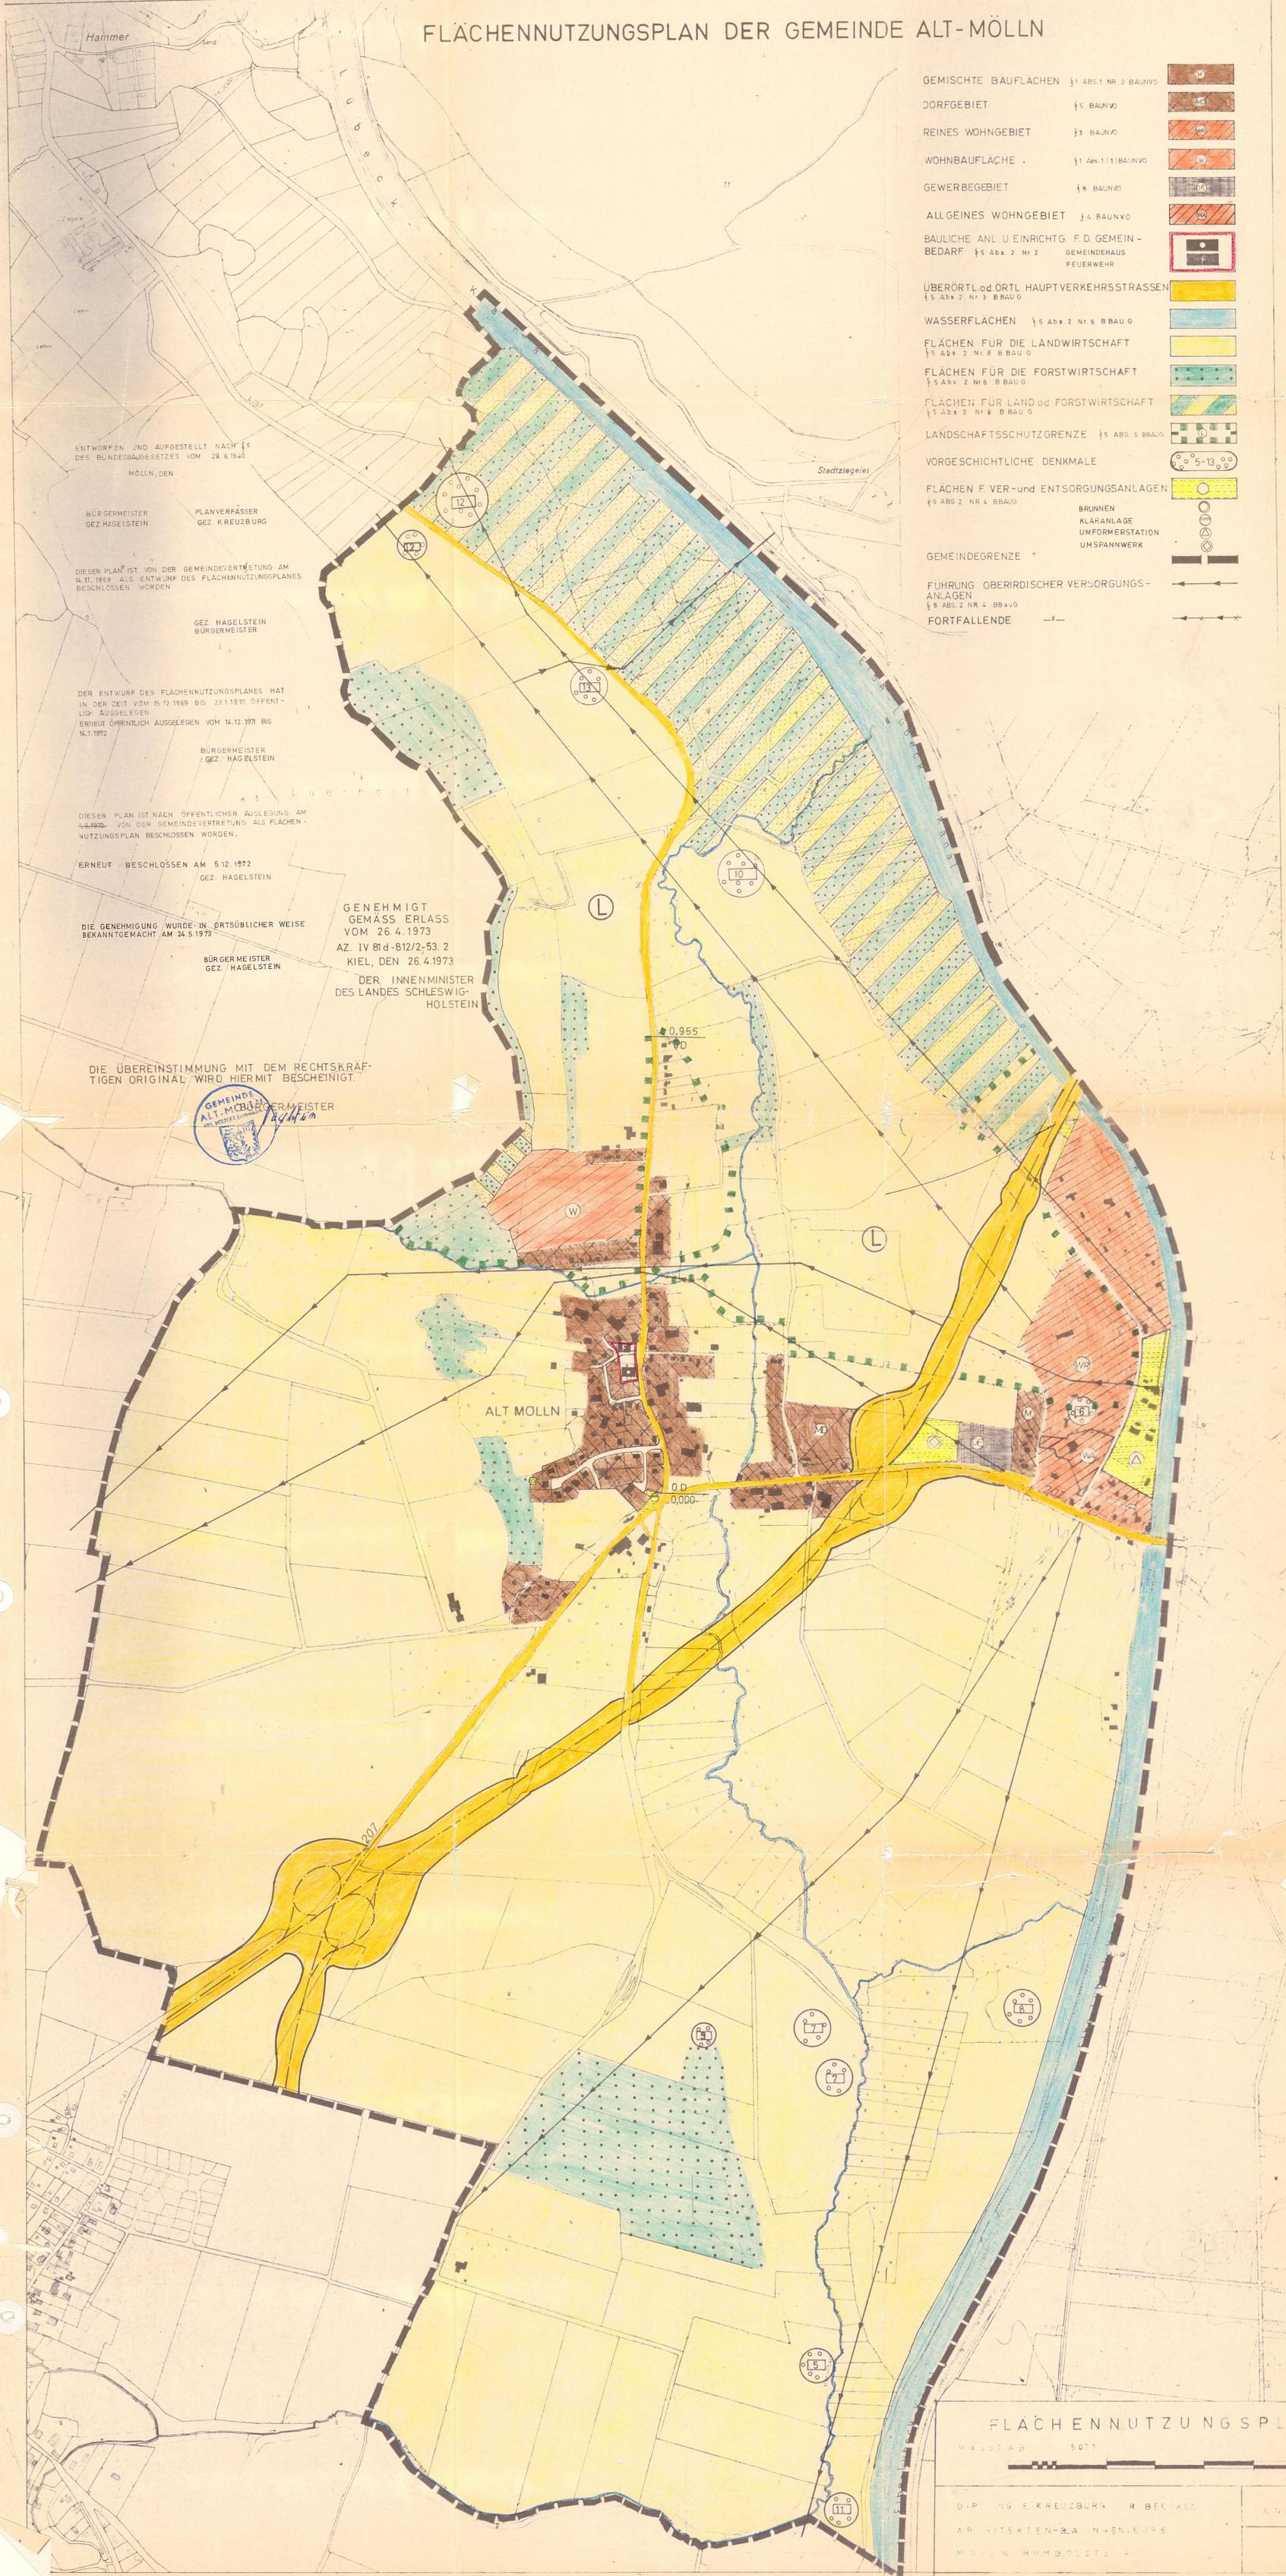

## FLÄCHENNUTZUNGSPLAN

MASSSTAB 1:5000

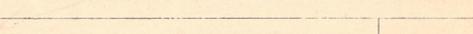

DIPL.-ING. E. KREUZBURG R. BECKEN  
ARCHITECTEN- u. INGENIEURE  
MÖLLN, HUMBOLDTSSTR.