


BESTAND BIOTOPTYPEN

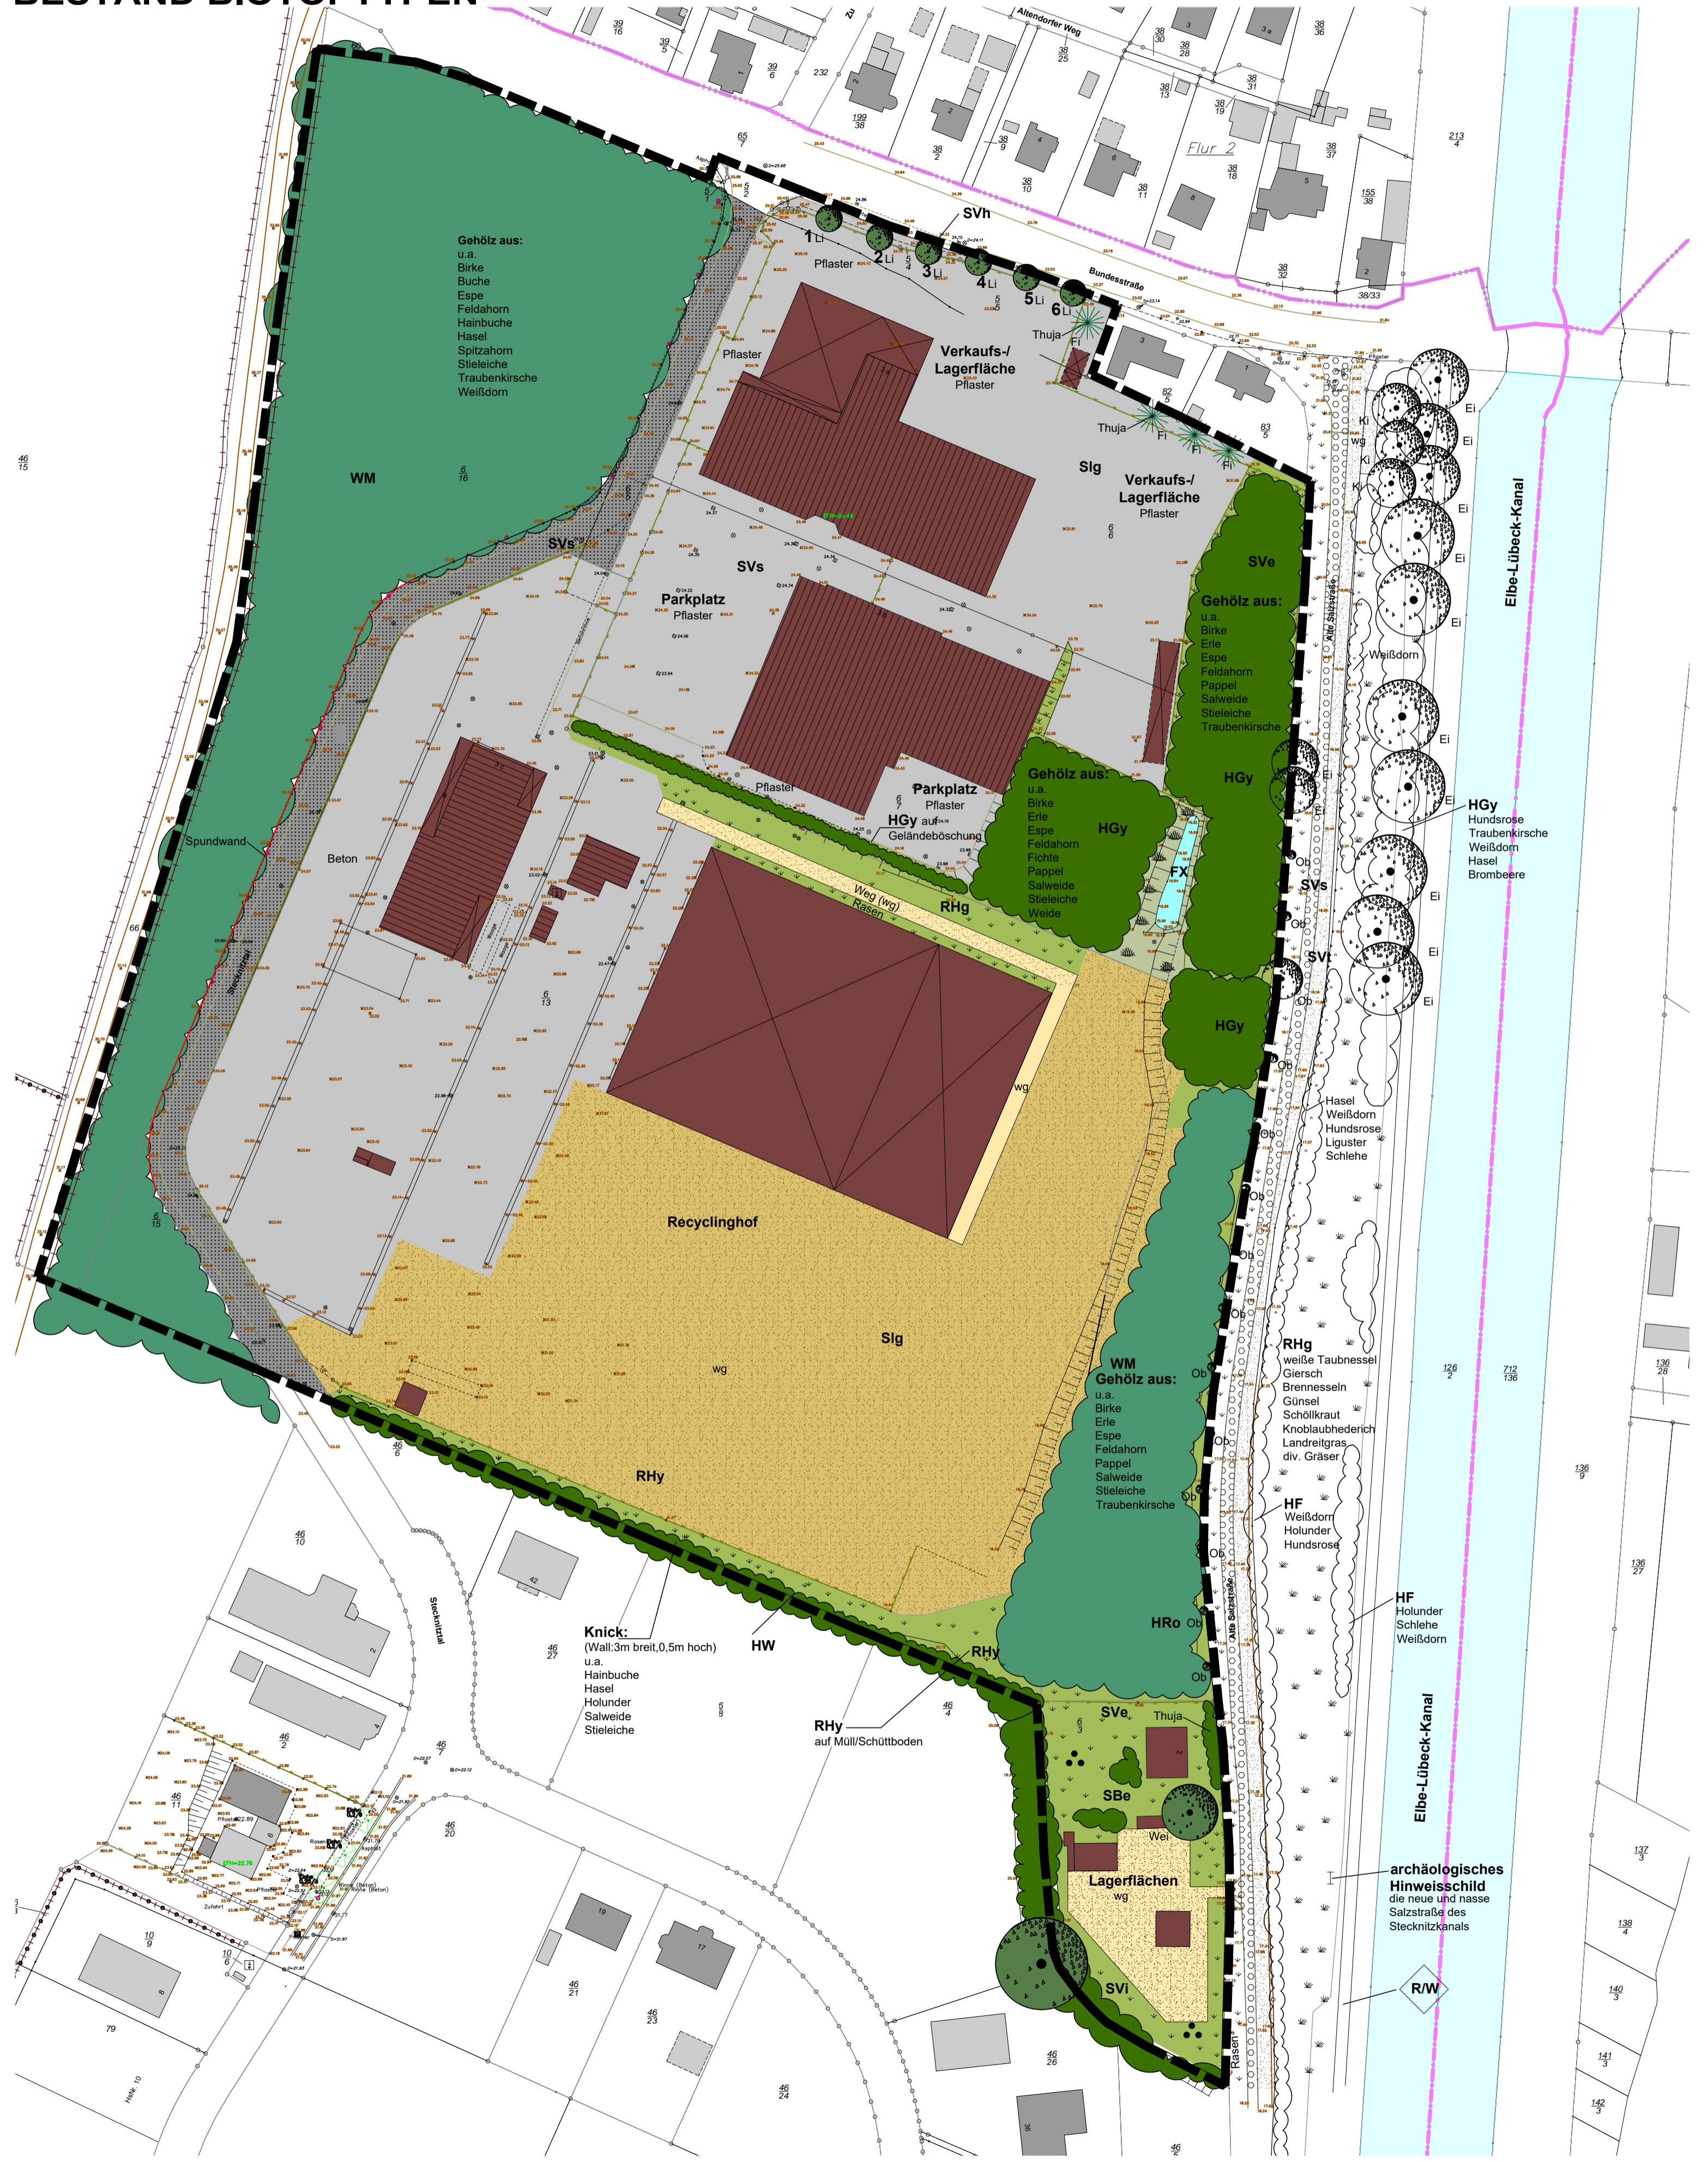

- Slg** Gewerbegebiet
- SBe** Einzel-, Doppelhausbebauung
- SVi** Bankette, intensiv gepflegt
- SVh** Bankette, extensiv gepflegt
- SVs** Straßenbegleitgrün mit Bäumen
- SVt** vollversiegelte Verkehrsfläche
- SVt** teilversiegelte Verkehrsfläche
- RHg** ruderales Grasflur
- Fx** technisches Gewässer RRB
- HGy** sonstiges Feldgehölze
- HRo** Obstbaumreihe
- HF** Feldhecke
- HW** Knick
- WM** Laubwälder auf reichen Boden
- RHy** sonstige Ruderafflächen

ERHALTENSWERTER GEHÖLZBESTAND

Nr.	Gehölzart	Lage	Wuchsform	Ø Stamm	Ø Krone	Schutzwürdigk.
1	Tilia cordata, Winterlinde	Bundesstraße L 257	1-stämmig	0,20/6m	xx	xx
2	Tilia cordata, Winterlinde	Bundesstraße L 257	1-stämmig	0,20/6m	xx	xx
3	Tilia cordata, Winterlinde	Bundesstraße L 257	1-stämmig	0,20/6m	xx	xx
4	Tilia cordata, Winterlinde	Bundesstraße L 257	1-stämmig	0,20/6m	xx	xx
5	Tilia cordata, Winterlinde	Bundesstraße L 257	1-stämmig	0,20/6m	xx	xx
6	Tilia cordata, Winterlinde	Bundesstraße L 257	1-stämmig	0,20/6m	xx	xx

ZEICHENERKLÄRUNG BESTAND

- Laubwälder auf reichen Boden
- Gehölze/Knick/Hecke
- Rasen/Grünstreifen
- Wiese / RHg
- Regenrückhaltenbecken
- vorhandener Baumbestand
Wei = Weide, Ei = Eiche, Ki = Vogelkirsche, Ob = Obstbaum, Thuja
- Vollversiegelung Beton/Pflaster
- Vollversiegelung Straße / Asphalt
- Vollversiegelung Straße / Kopfsteinpflaster
- wassergebundene Flächen
- vorhandene Gebäude
- Flurstücksgrenze mit Flurstücksnummer
- Gelände Recyclinghof wassergebunden
- Höhenpunkt im Höhenangabe
- überörtlicher Rad- und Wanderweg entlang des Elbe-Lübeck-Kanals (von Lauenburg nach Lübeck)
- Grenze des Geltungsbereiches Nr.5

BESTAND BIOTOPTYPEN ZUM BEBAUUNGSPLAN NR. 5 DER GEMEINDE ALT-MÖLLN Maßstab 1:1000